




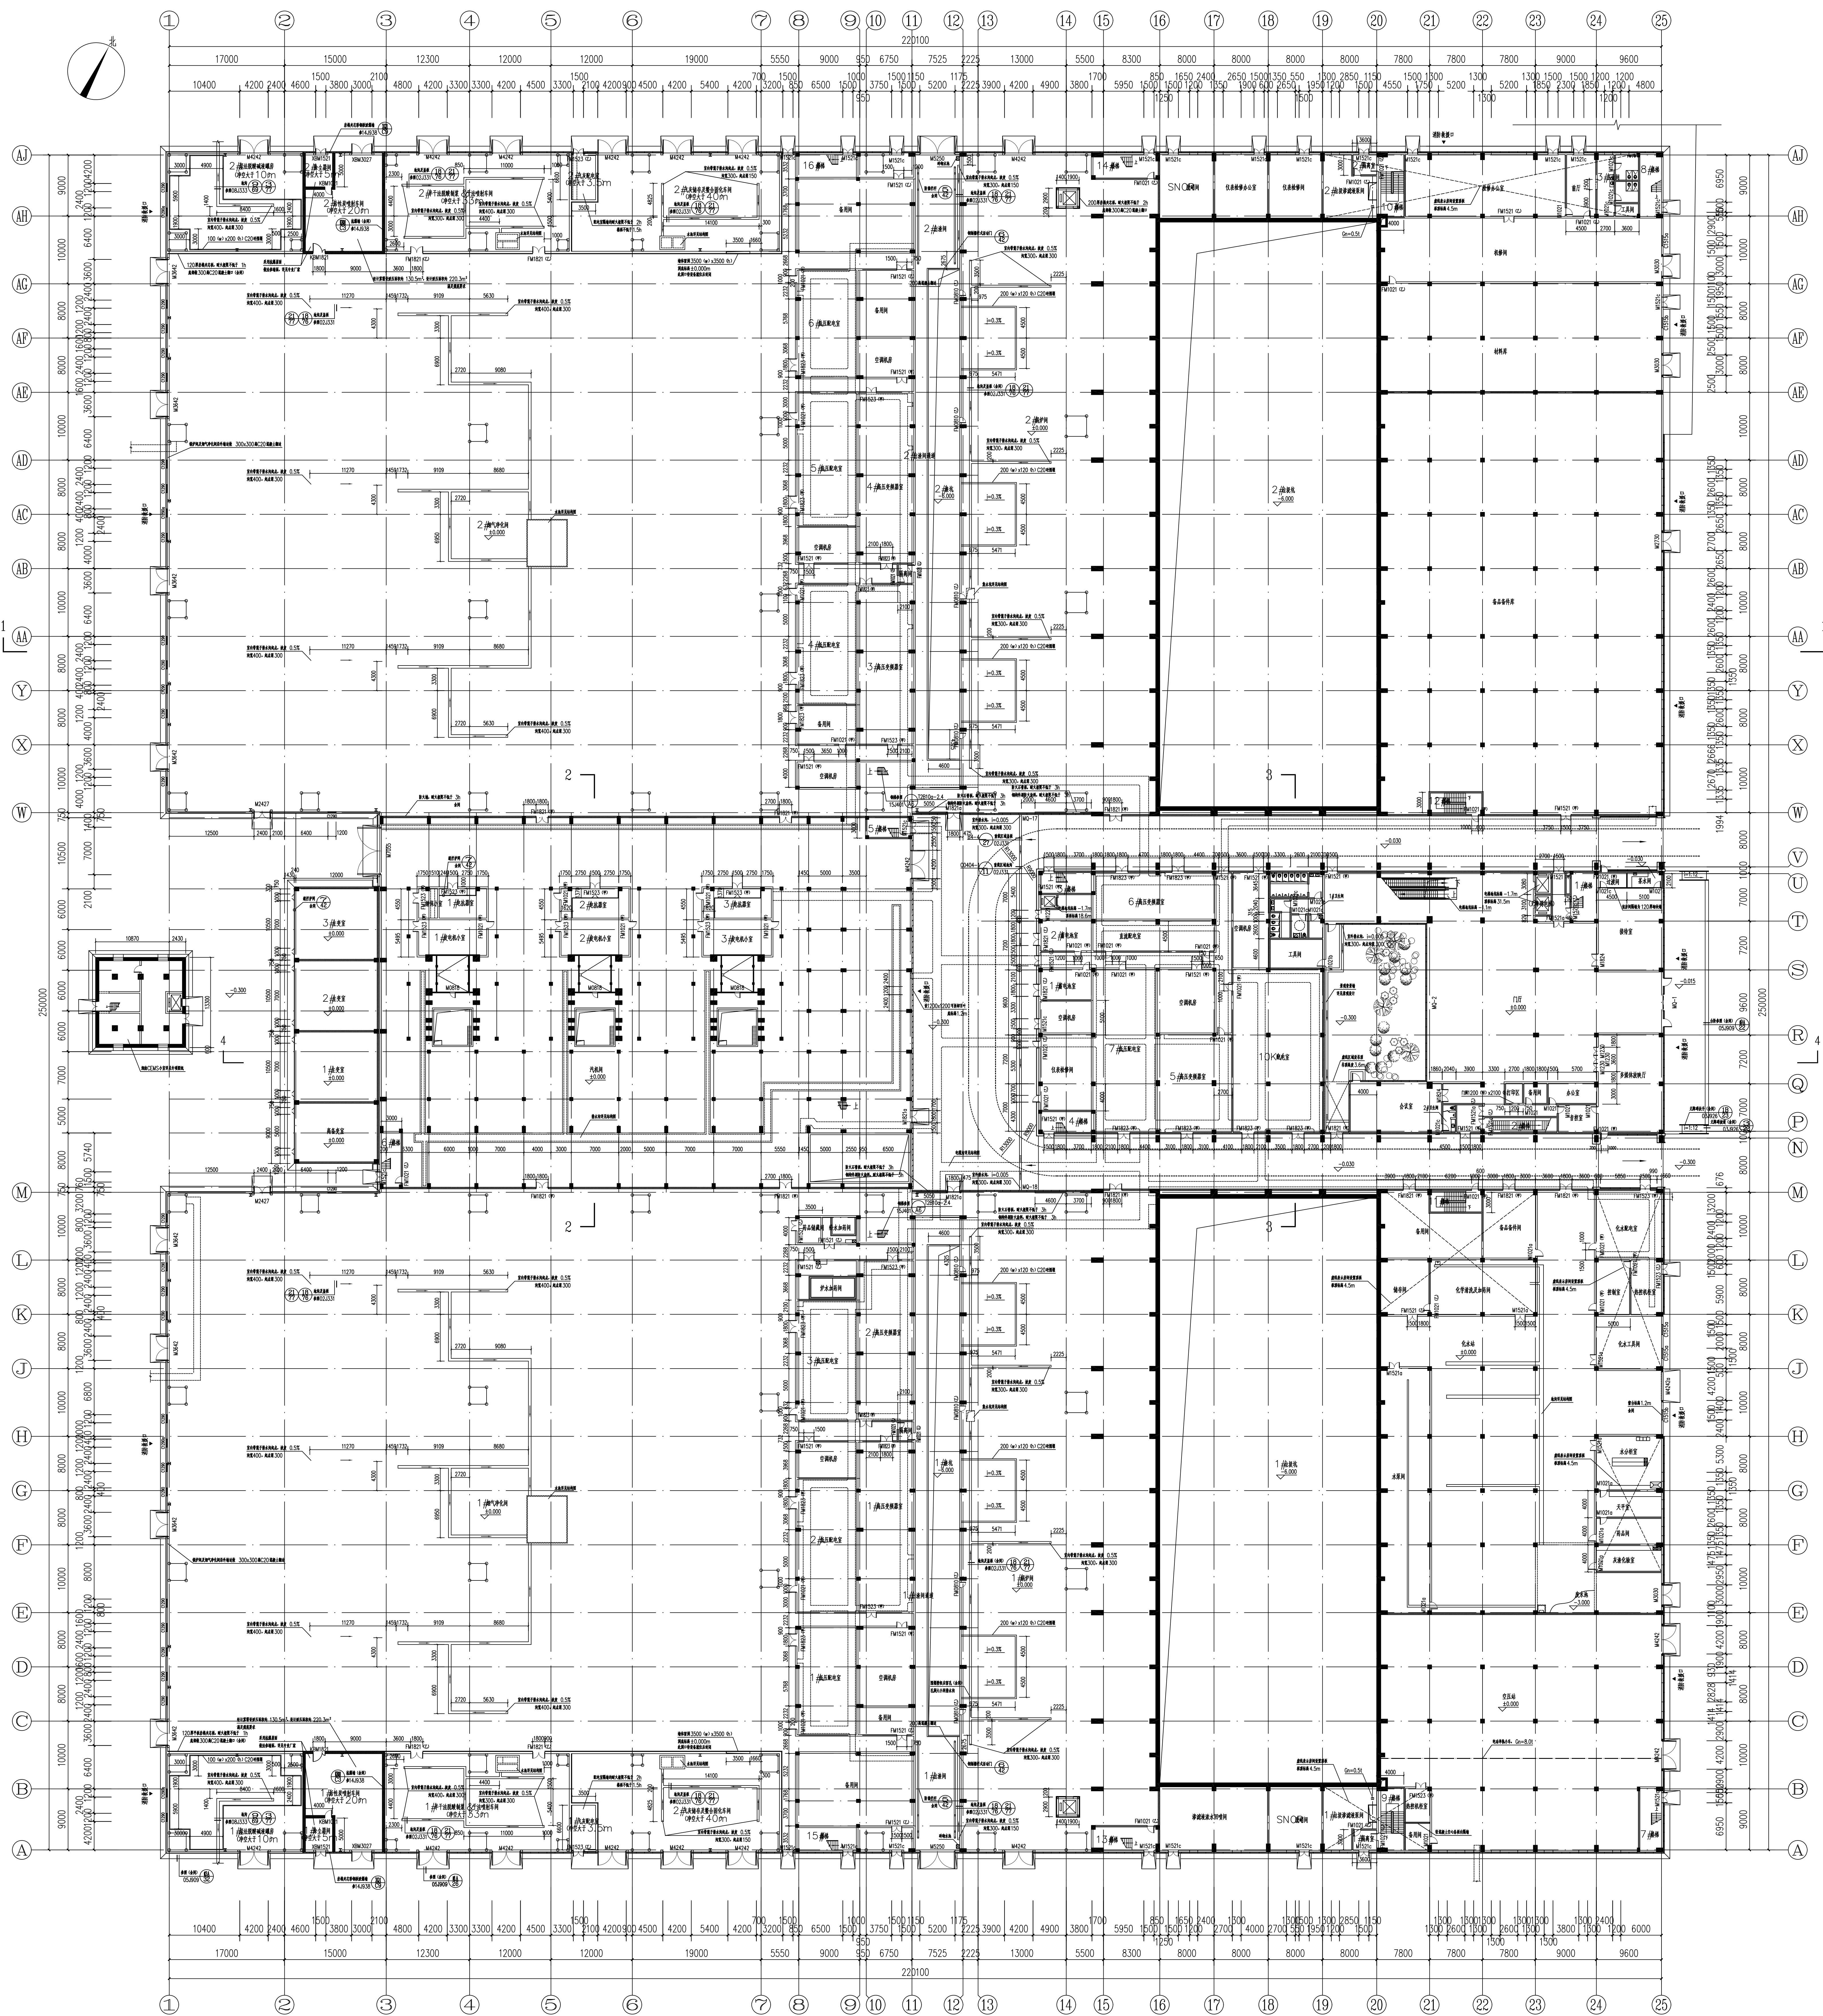

±0.00 剖面图 1:350

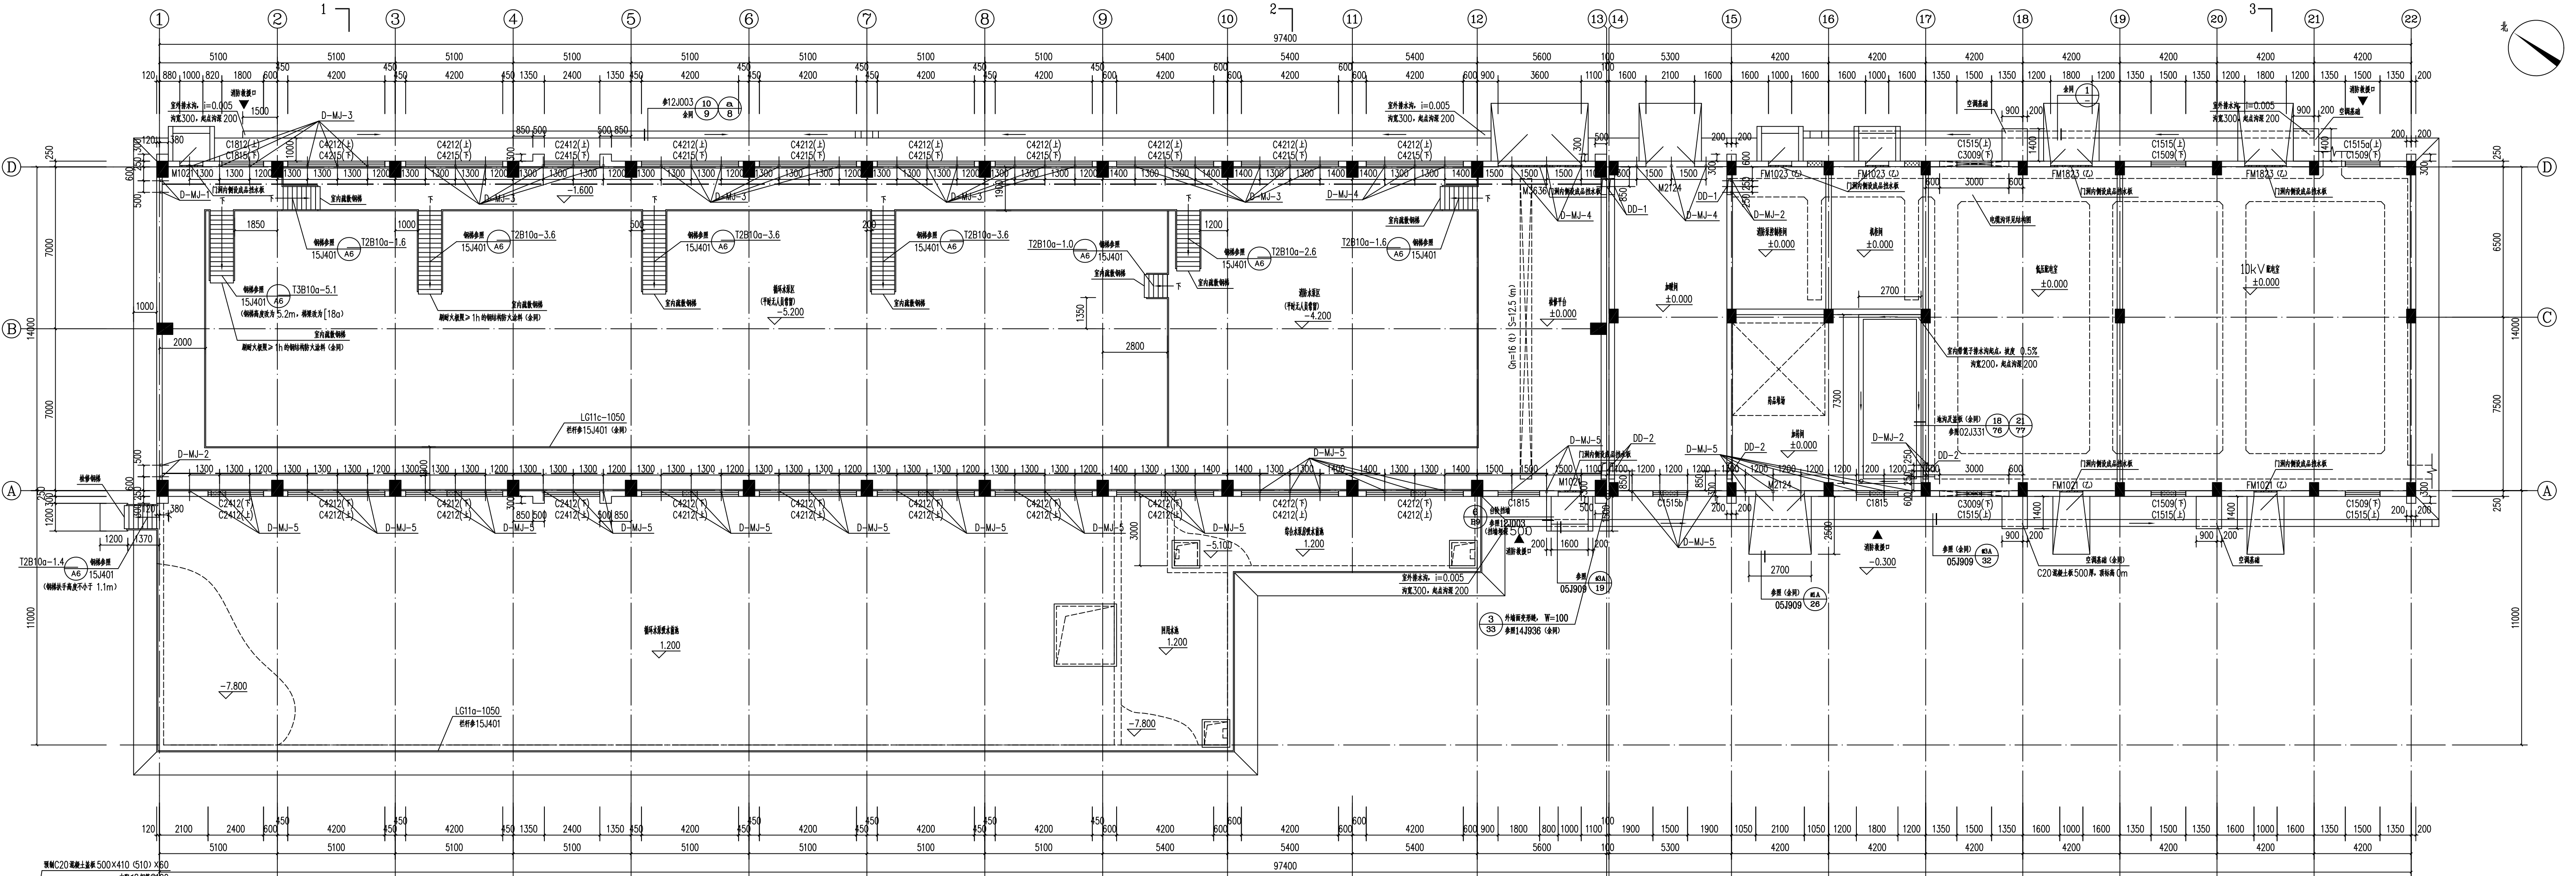

底层平面图 1:100

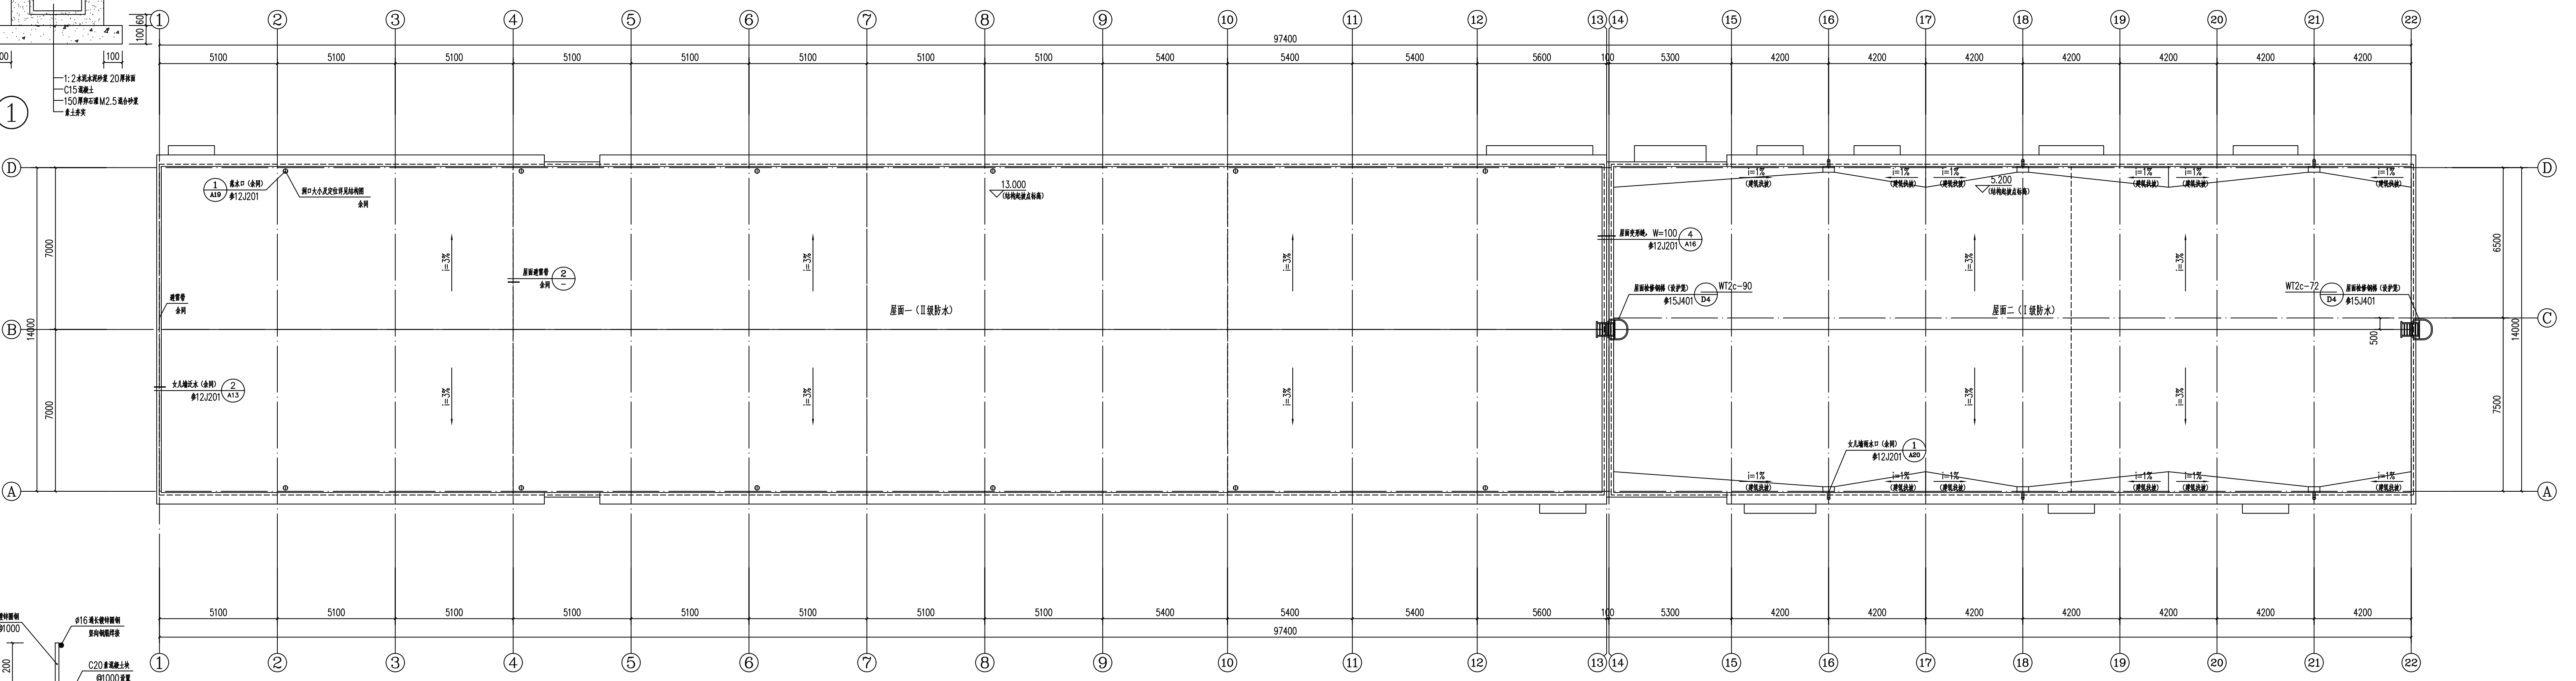

屋面平面图 1:100

图例:
暖通专业风机上管洞 (留洞定位标高详见暖通专业图纸, 留洞大小结合附表)
——暖通专业建筑留洞规则

总图		吴伟强	项目设计	潘正琪	冯志翔	中国联合工程有限公司	工程资质证书编号 A133000033
给排水	张悦	审核	林强				
电气	李海耀	审核	吴琛			建设单位	杭州临江环境能源有限公司
暖通	倪昊野	审核	陈立欣			工程名称	杭州临江环境能源工程
热控	陈立欣	校核	戴旭峰			子项名称	循环及综合家属楼暖通
水	张伟强	专业负责人	戴旭峰			图纸名称	平面图
设计		吴伟强	设计	吴琛		图号	NB972-10501-03A
会签		吴伟强	会签	吴琛		日期	20190220
审核		吴伟强	审核	吴琛		版本	A



